


B205 Übersichtskarte Umleitungsstrecken

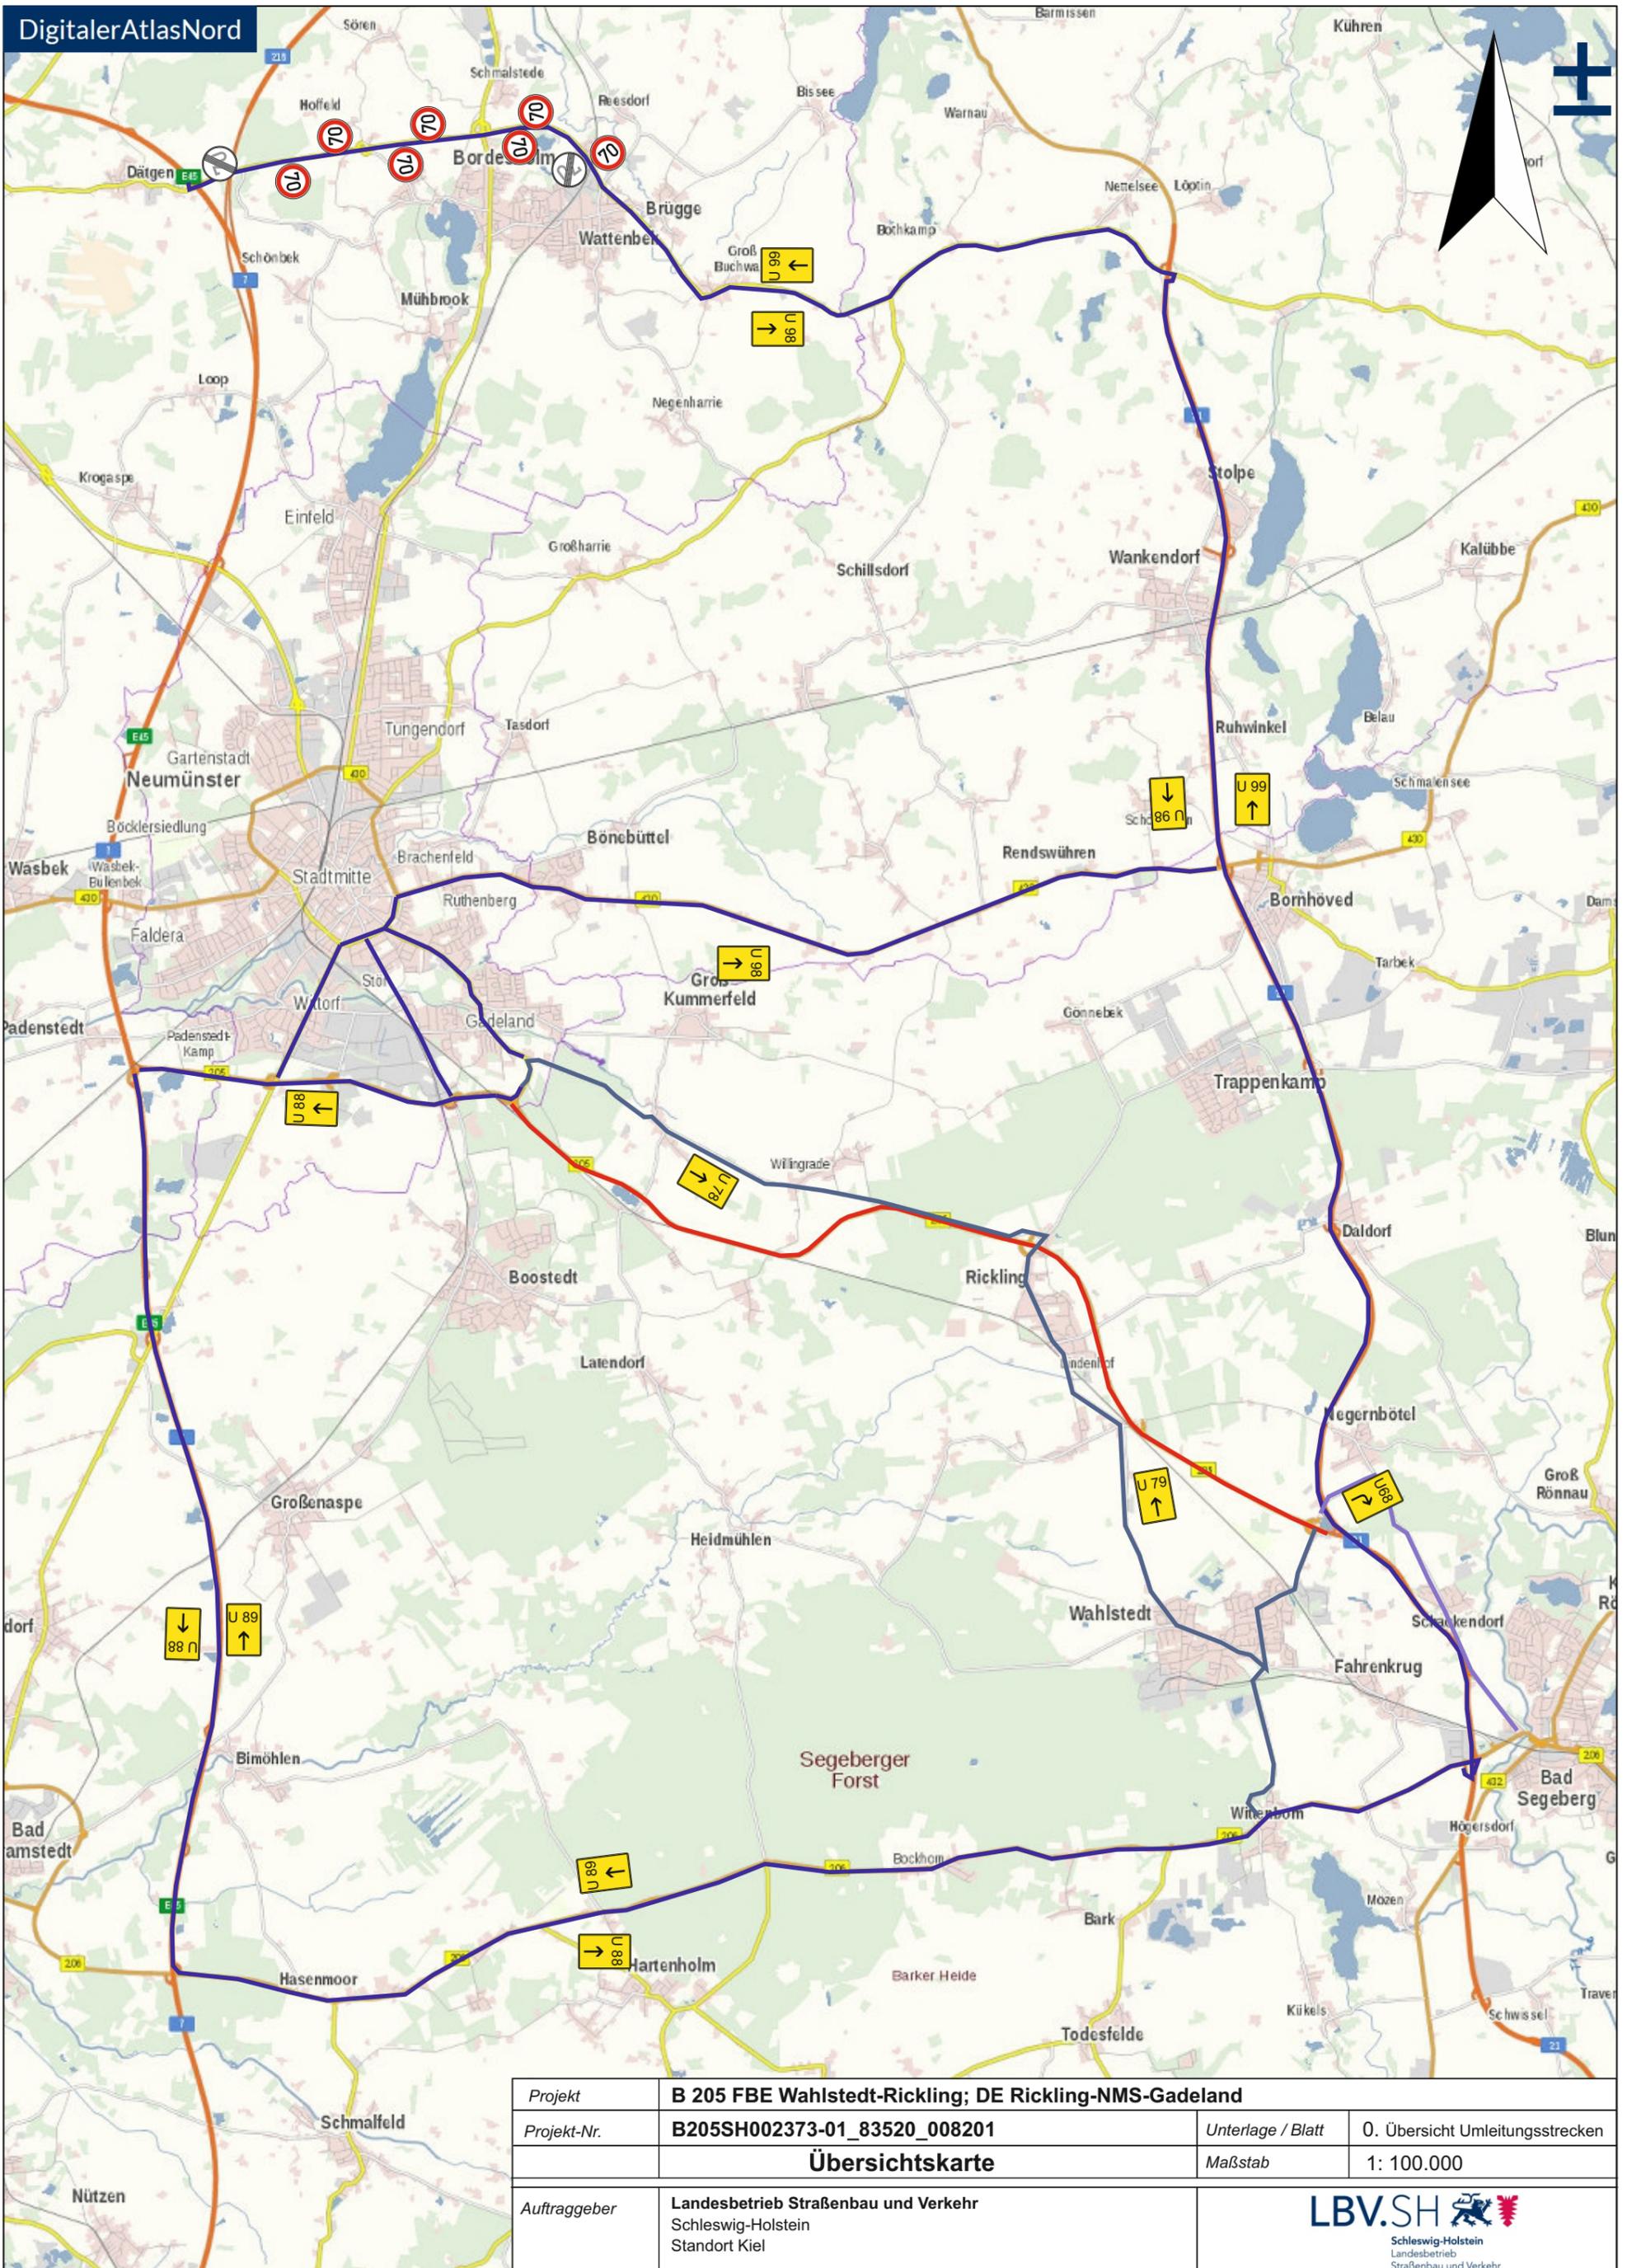

Projekt	B 205 FBE Wahlstedt-Rickling; DE Rickling-NMS-Gadeland		
Projekt-Nr.	B205SH002373-01_83520_008201	Unterlage / Blatt	0. Übersicht Umleitungsstrecken
Übersichtskarte		Maßstab	1: 100.000
Auftraggeber	Landesbetrieb Straßenbau und Verkehr Schleswig-Holstein Standort Kiel		 Schleswig-Holstein Landesbetrieb Straßenbau und Verkehr

Datum: 26.11.2019